


Plan orientacyjny skala 1:25 000



Plan orientacyjny skala 1:250 000

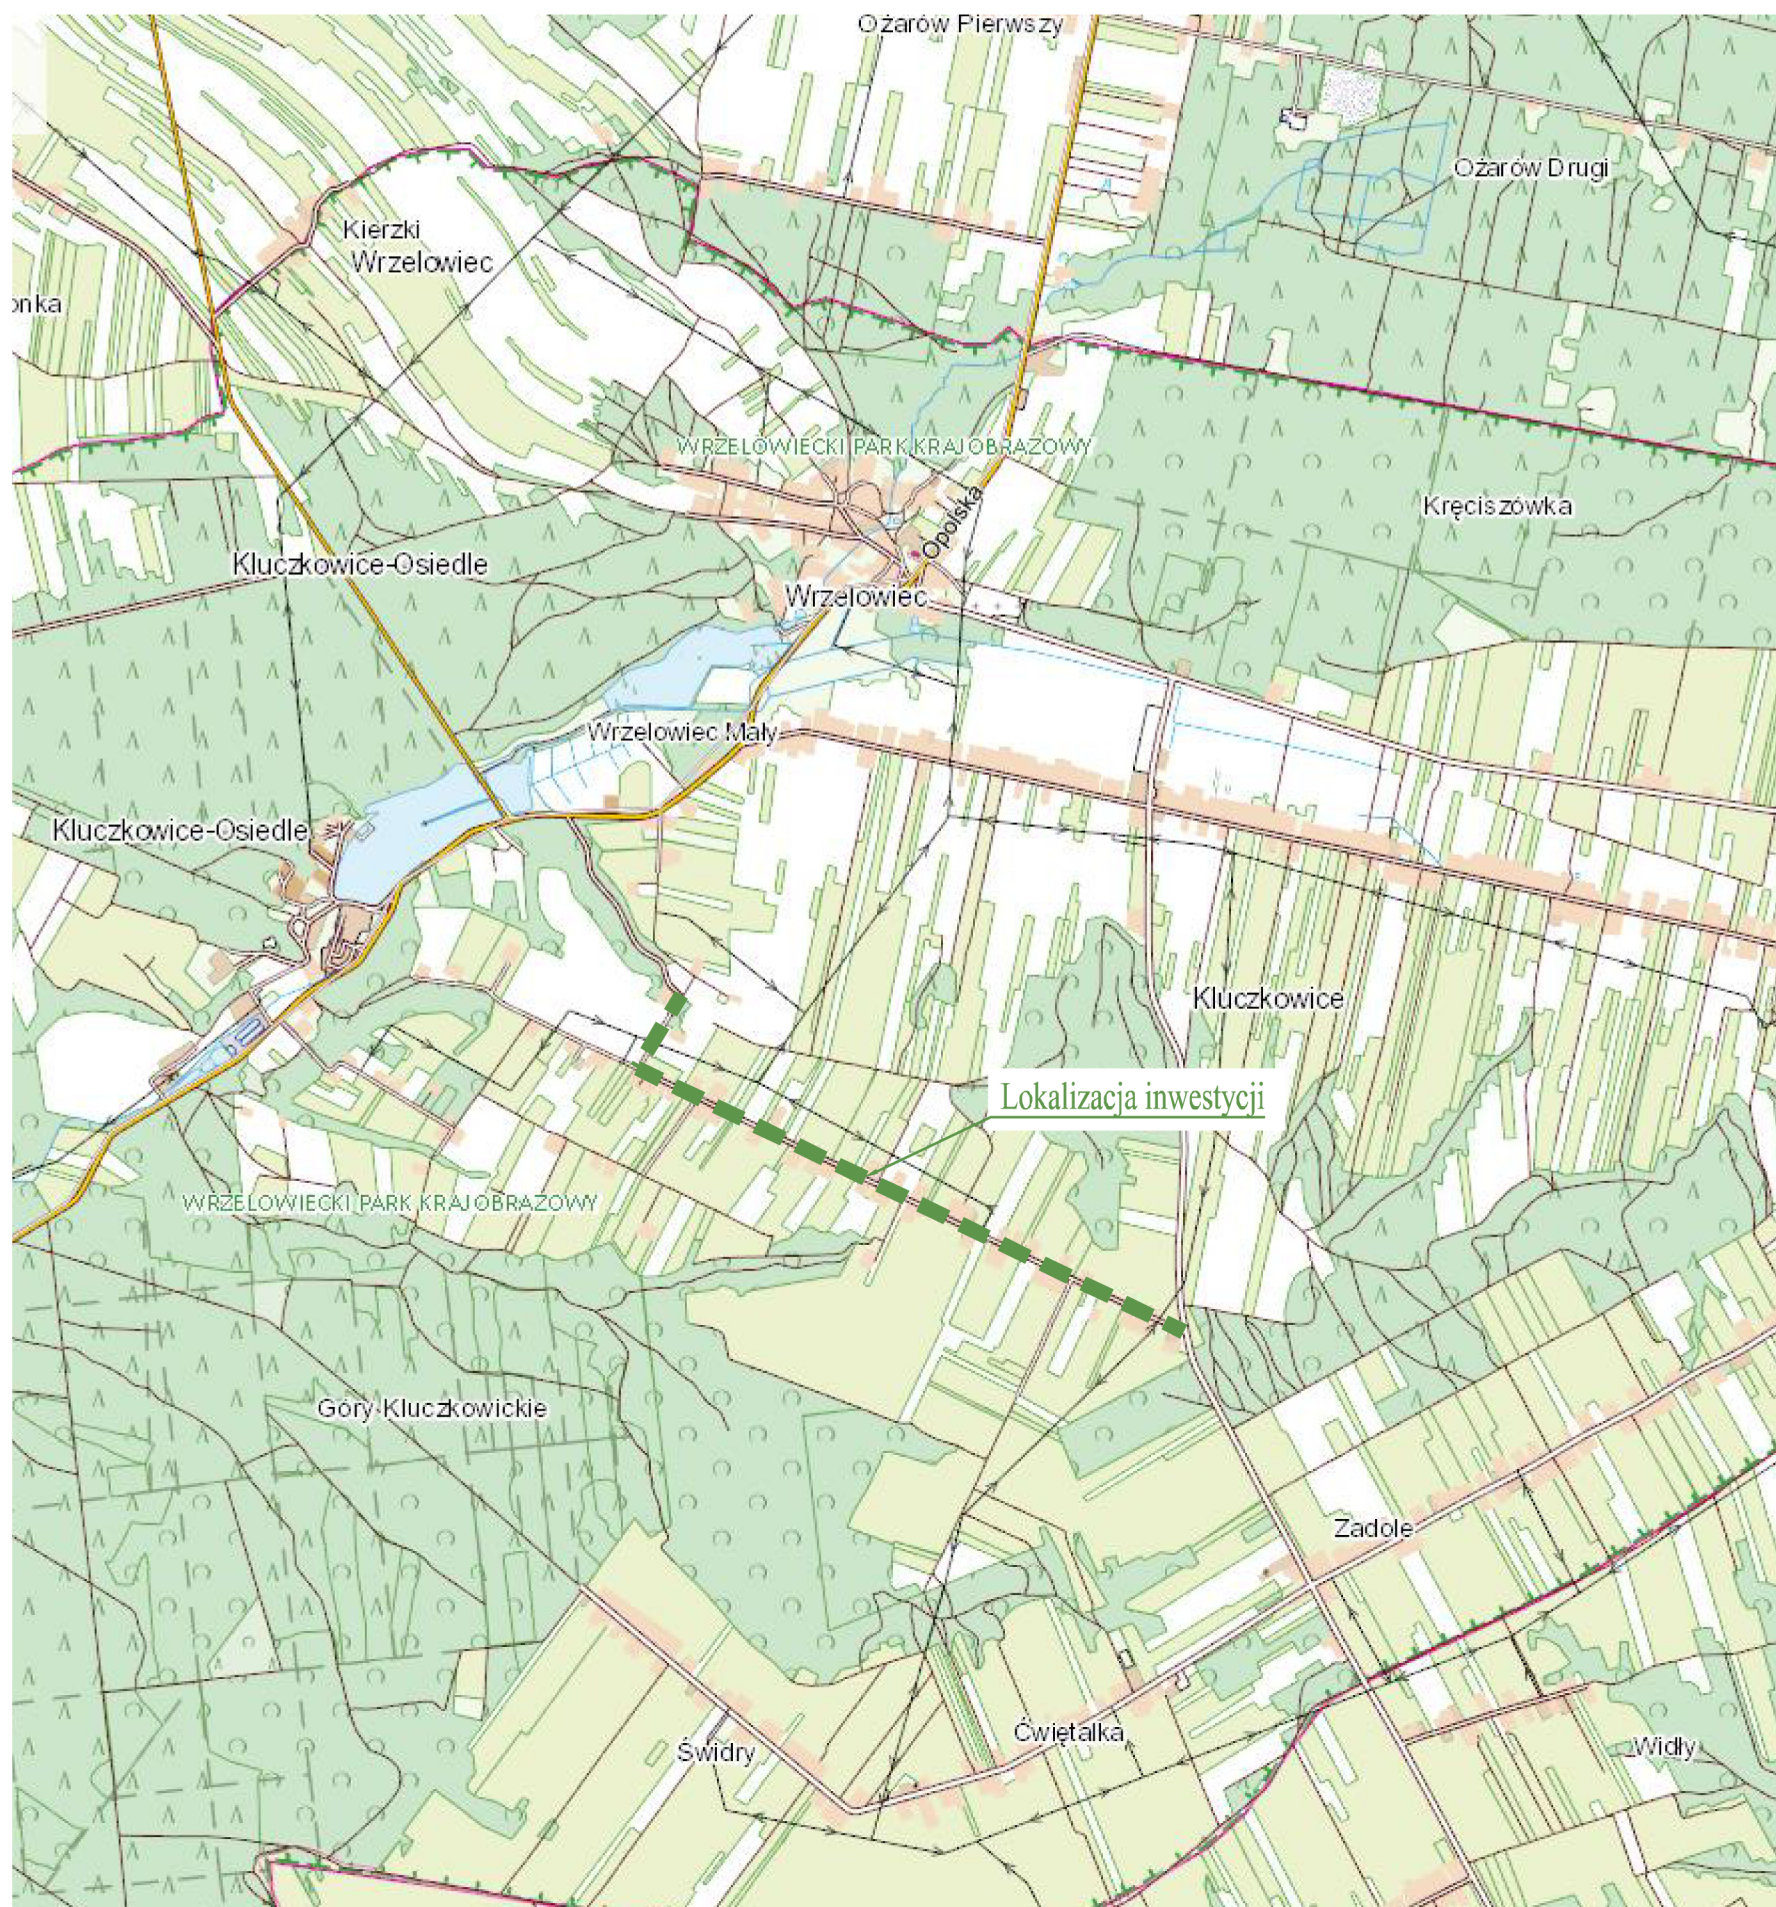

Jednostka projektowa:		Biuro Projektów Inżynierii Drogowej ul. Zielona 1B 22-110 Ruda-Huta			
NIP: 563-217-61-96 REGON: 382-741-393		tel. 504-189-640 email: g.mazurkiewicz@bpid.com.pl www.bpid.com.pl			
Inwestor:		Gmina Opole Lubelskie ul. Lubelska 4 24-300 Opole Lubelskie			
Nazwa zadania:		Przebudowa drogi gminnej na działkach nr ew. 280, obręb 11 - Góry Kluczkowickie i nr ew. 111, 113, obręb 19 - Kluczkowice Osiedle			
Faza opracowania:		PROJEKT BUDOWLANY			Skala: 1:25 000
Nazwa rysunku:		PLAN ORIENTACYJNY			1:250 000
Funkcja:	Imię i nazwisko:	Branża/uprawnienia:	Podpis:	Data:	Nr rysunku:
Projektant:	mgr inż. Grzegorz Mazurkiewicz	Drogowa LUB/0379/PWBD/18		09.2020	0.1